


## PLANTA BAJA SUP. CONST 68.00 M2

 

Proyecto  
**CARRET. DE MANLIEU**  
VIVIENDA MULTIFAMILIAR

Fase  
**ANTEPROYECTO**

Emplazamiento  
-


Arquitecto

Nº Plano  
**ARQ 02**

Archivo Informático


Escala  
1/100 (A3)

Fecha

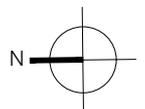


Propiedad

Plano  
**UNIDAD TIPO**  
**PLANTA BAJA**

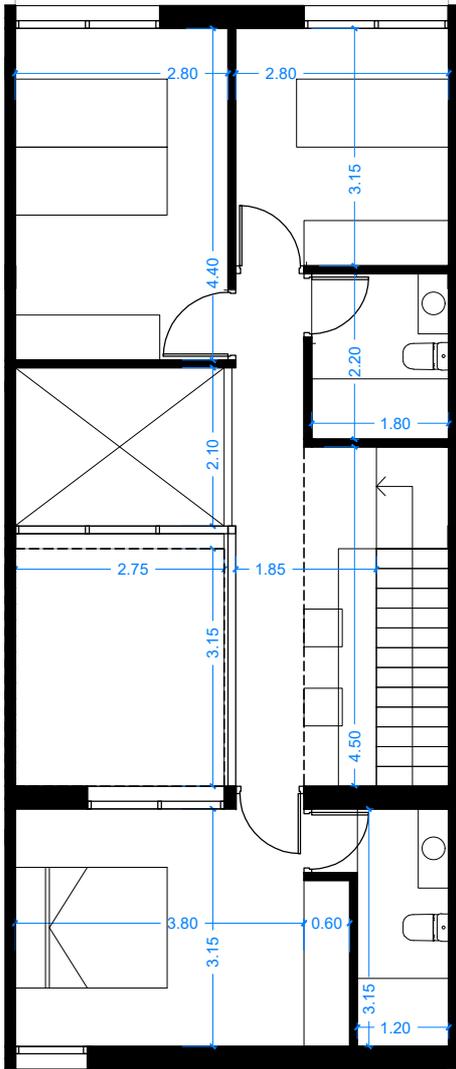


**PLANTA ALTA**  
**SUP. CONST 68.00 M2**

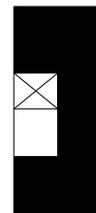

Proyecto  
**CARRET. DE MANLIEU**  
 VIVIENDA MULTIFAMILIAR  
 Fase  
**ANTEPROYECTO**  
 Enplazamiento  
 -  
 Arquitecto

Nº Plano  
**ARQ 02**  
 Archivo Informático  
 Escala  
 1/100 (A3)  
 Fecha

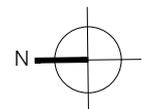

Propiedad  
 Plano  
**UNIDAD TIPO**  
**PLANTA ALTA**