



EDIFICI PLURIFAMILIAR
DE 14 HABITATGES I 2 PLACES
DE APARCAMENT

SANT MIQUEL DE LA GUÀRDIA 6-14
08560 MANLLEU

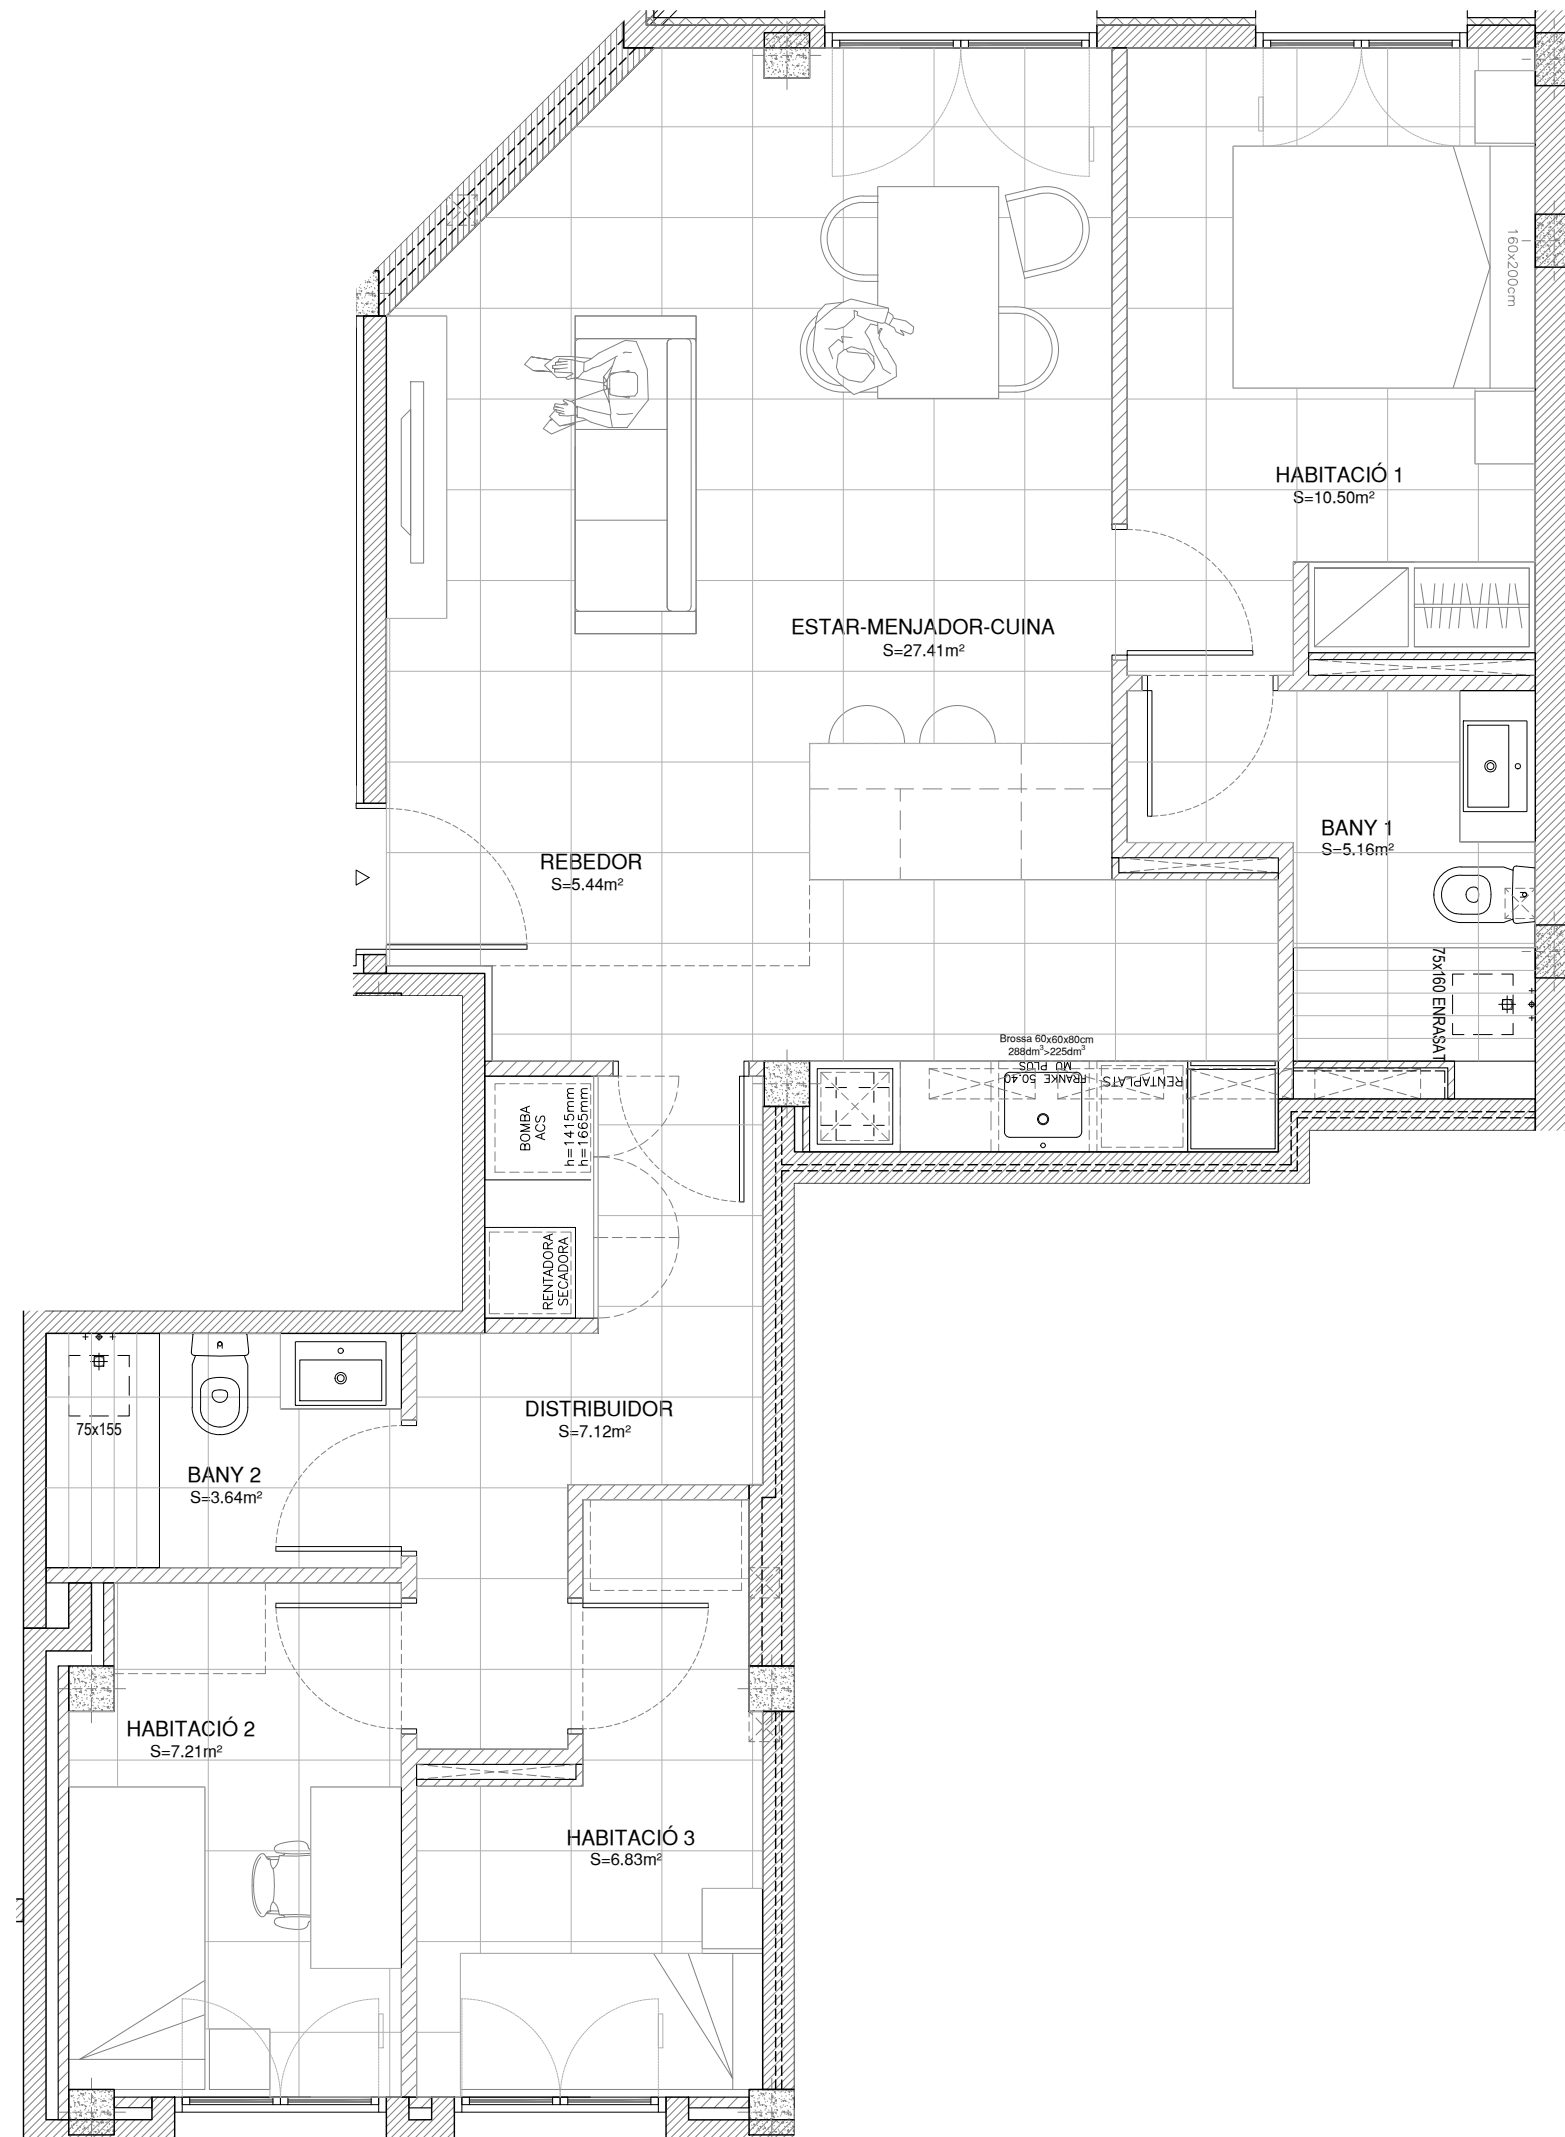

BAIX 1A

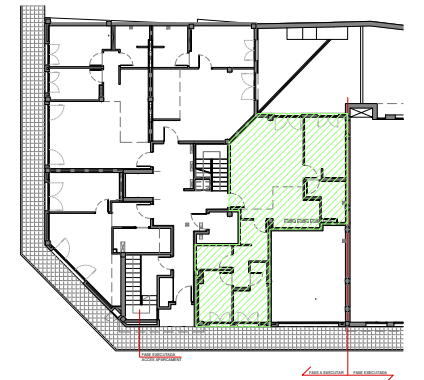

QUADRE DE SUPERFÍCIES

CONSTRUÏDA TOTAL	84.72m ²
PATI	21.42m ²



TOTES LES DISTRIBUCIONS I SUPERFÍCIES INDICADES
PODEN VARIAR PER CANVIS EN LA LEGISLACIÓ VIGENT O
PER INDICACIONS DE LA DIRECCIÓ FACULTATIVA.
ELS ELEMENTS DE MOBILIARI SON ORIENTATIUS I NO
S'INCLOUEN EN L'HABITATGE.