

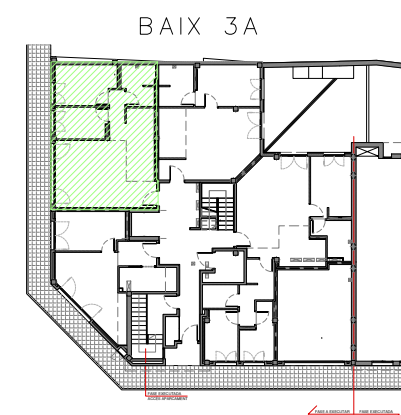


EDIFICI PLURIFAMILIAR  
DE 14 HABITATGES I 2 PLACES  
DE APARCAMENT

SANT MIQUEL DE LA GUÀRDIA 6-14  
08560 MANLLEU

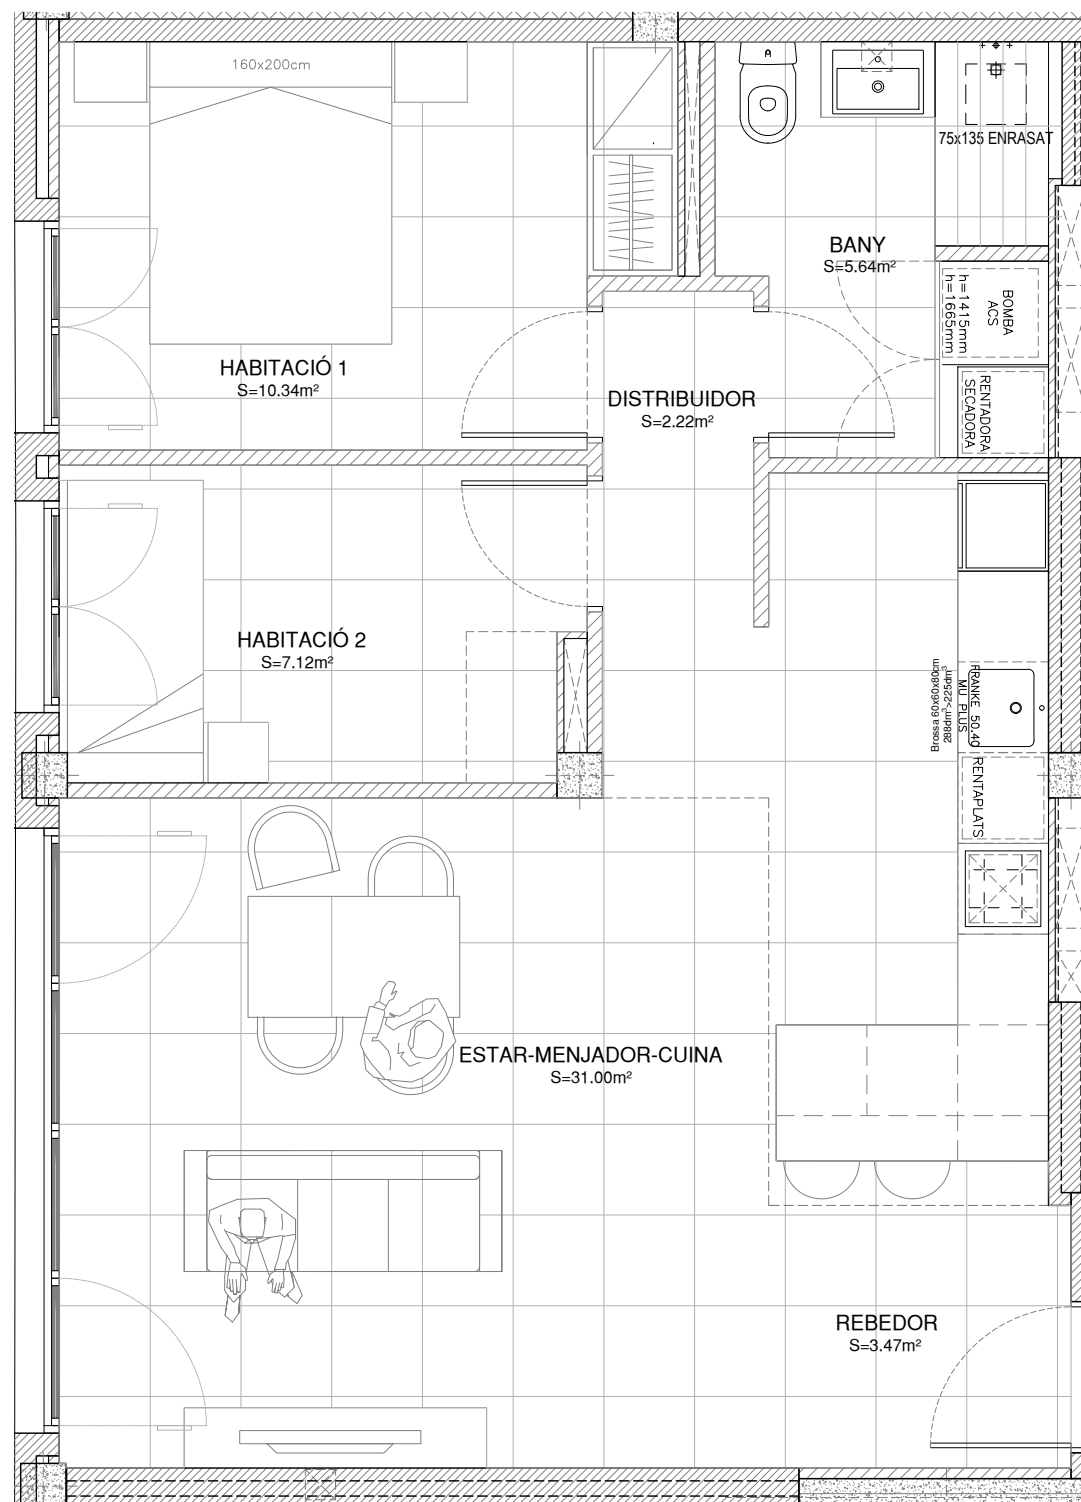

CONSTRUÏDA TOTAL	68.63m <sup>2</sup>
------------------	---------------------

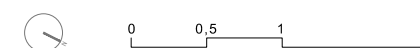

TOTES LES DISTRIBUCIONS I SUPERFÍCIES INDICADES  
PODEN VARIAR PER CANVIS EN LA LEGISLACIÓ VIGENT O  
PER INDICACIONS DE LA DIRECCIÓ FACULTATIVA.  
ELS ELEMENTS DE MOBILIARI SON ORIENTATIUS I NO  
S'INCLUËN EN L'HABITATGE.