

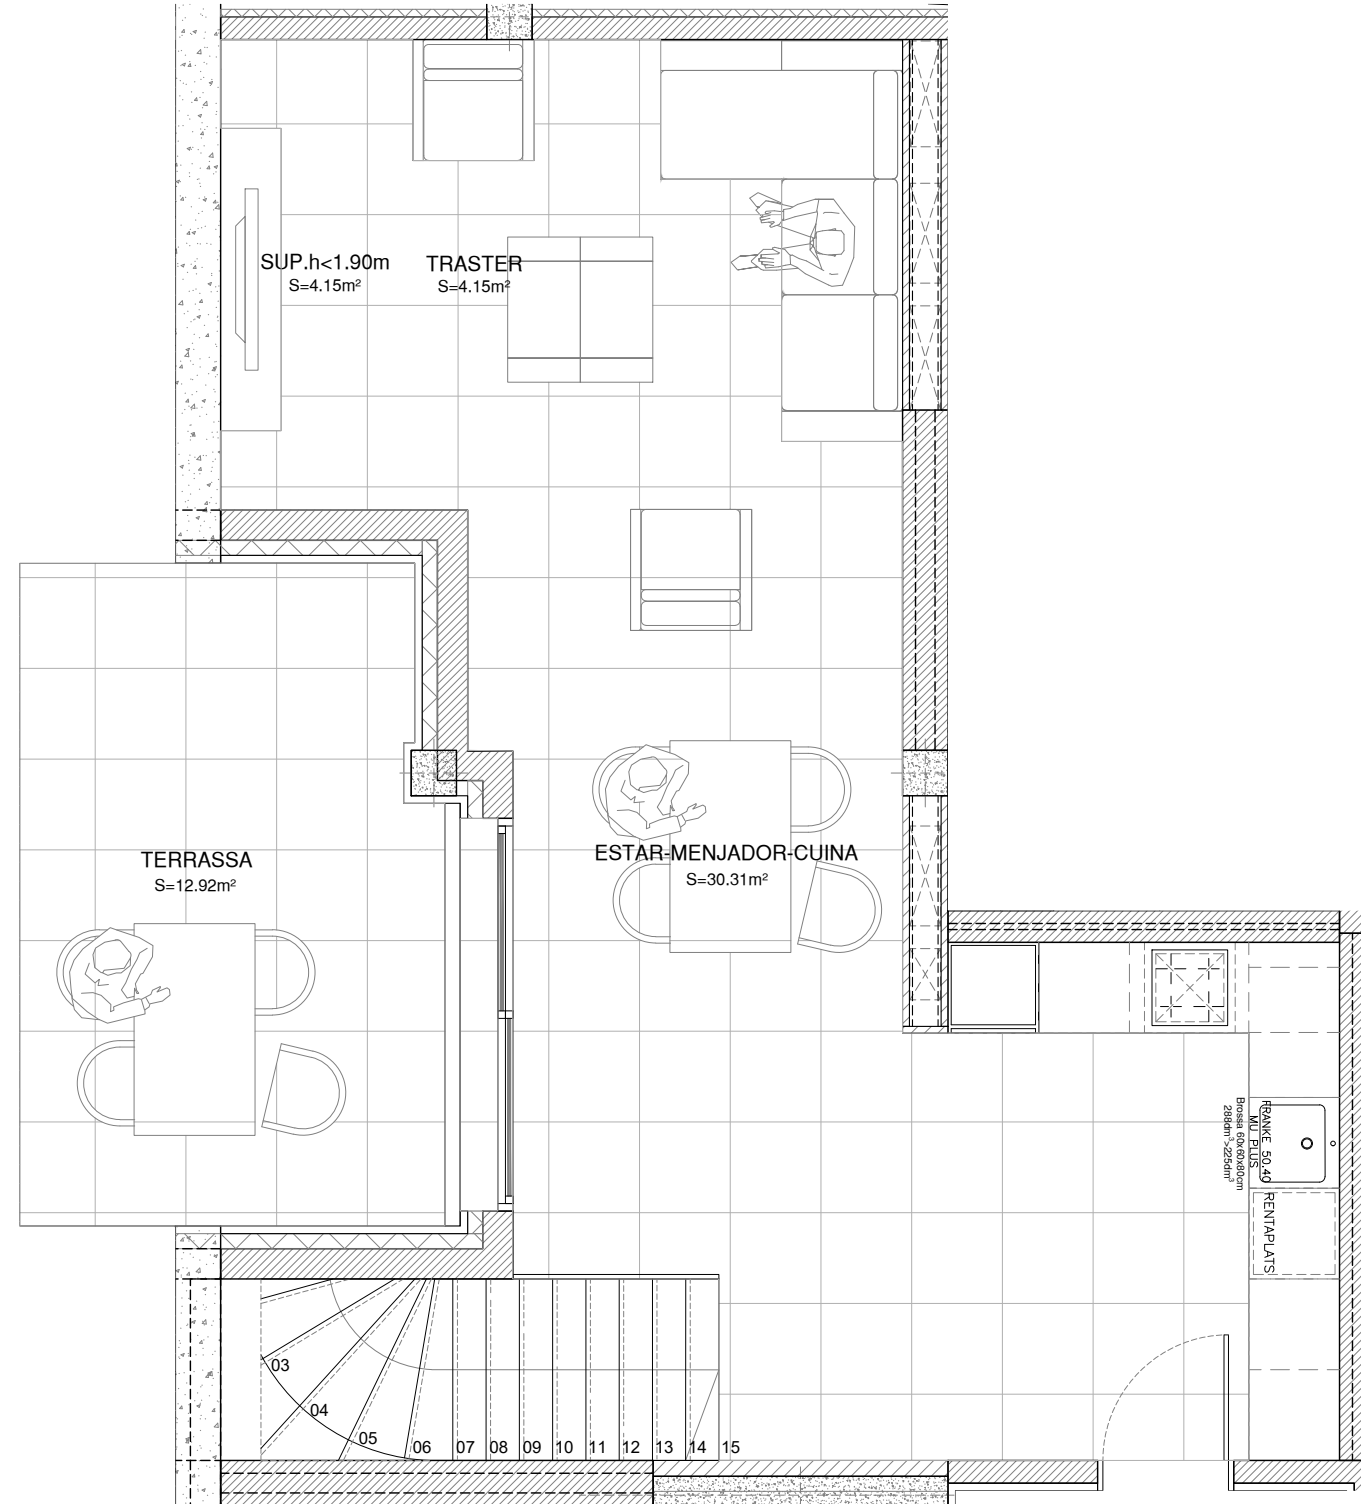


EDIFICI PLURIFAMILIAR  
DE 14 HABITATGES I 2 PLACES  
DE APARCAMENT

SANT MIQUEL DE LA GUÀRDIA 6-14  
08560 MANLLEU

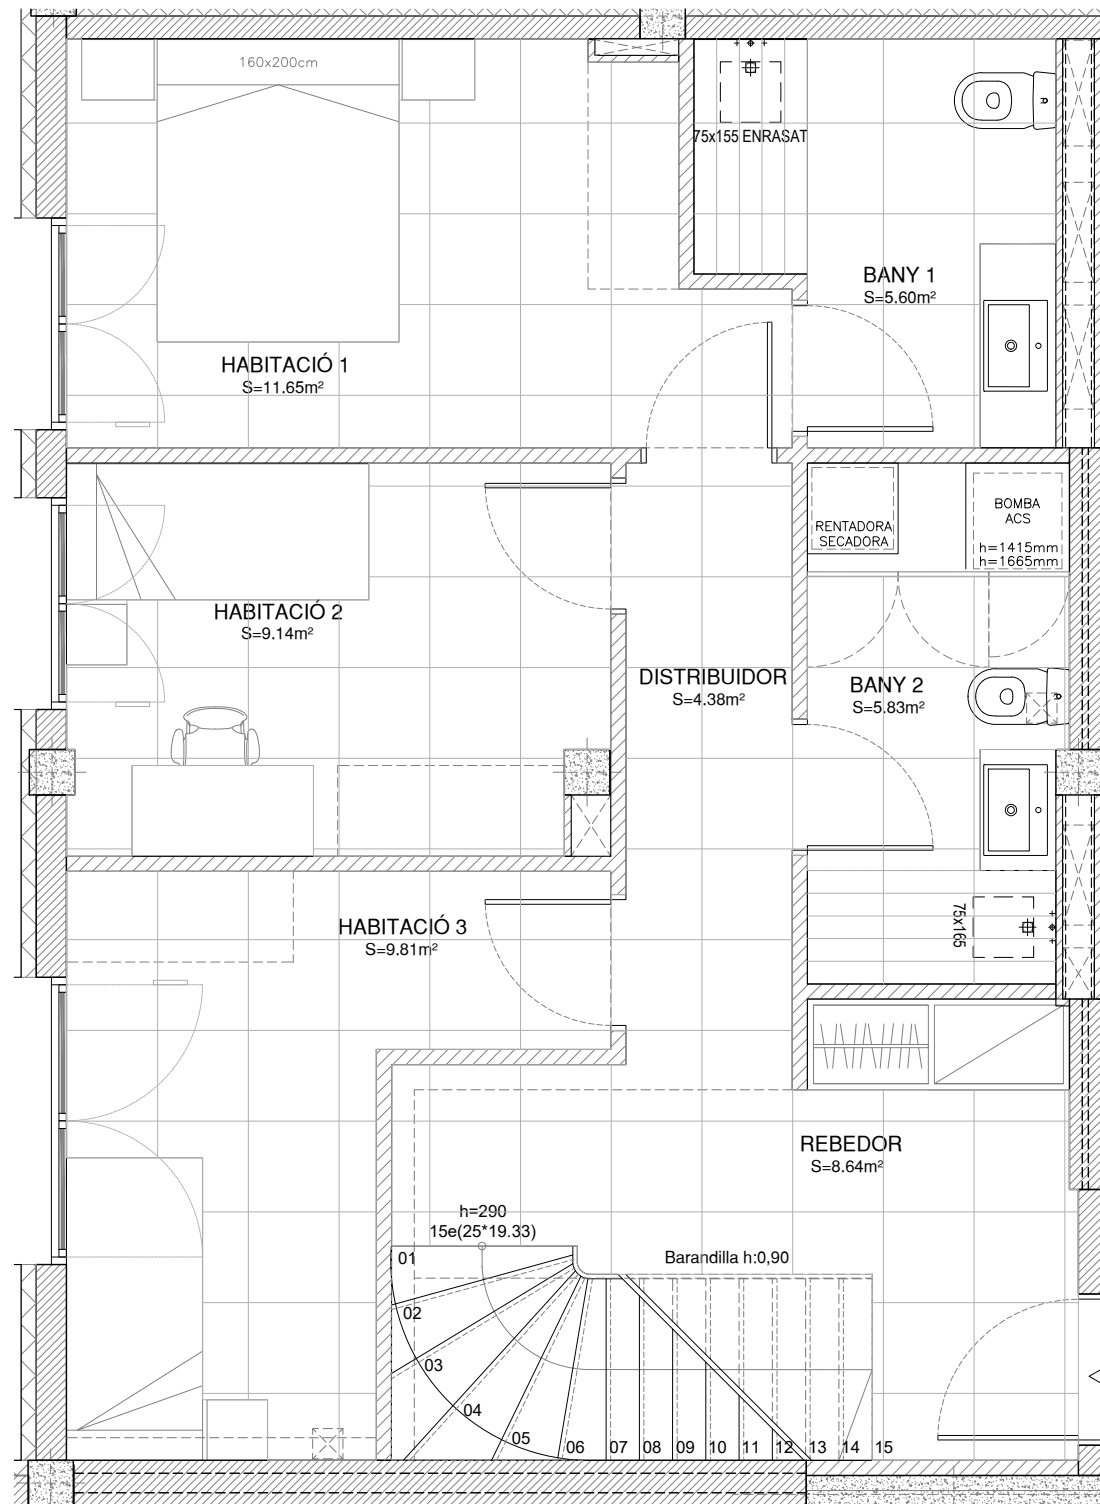

SEGON 4A

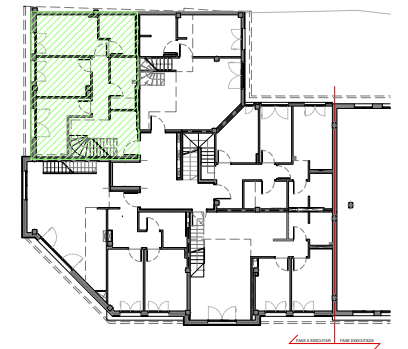

QUADRE DE SUPERFÍCIES	
CONSTRUÏDA TOTAL	120.35m <sup>2</sup>
TERRASSA	12.92m <sup>2</sup>



TOTES LES DISTRIBUCIONS I SUPERFÍCIES INDICADES  
PODEN VARIAR PER CANVIS EN LA LEGISLACIÓ VIGENT O  
PER INDICACIONS DE LA DIRECCIÓ FACULTATIVA.  
ELS ELEMENTS DE MOBILIARI SON ORIENTATIUS I NO  
S'INCLOUEN EN L'HABITATGE.