




# C/ GRAVAT CROSTA - VIC DÚPLEX PL. 1 + PL. 2

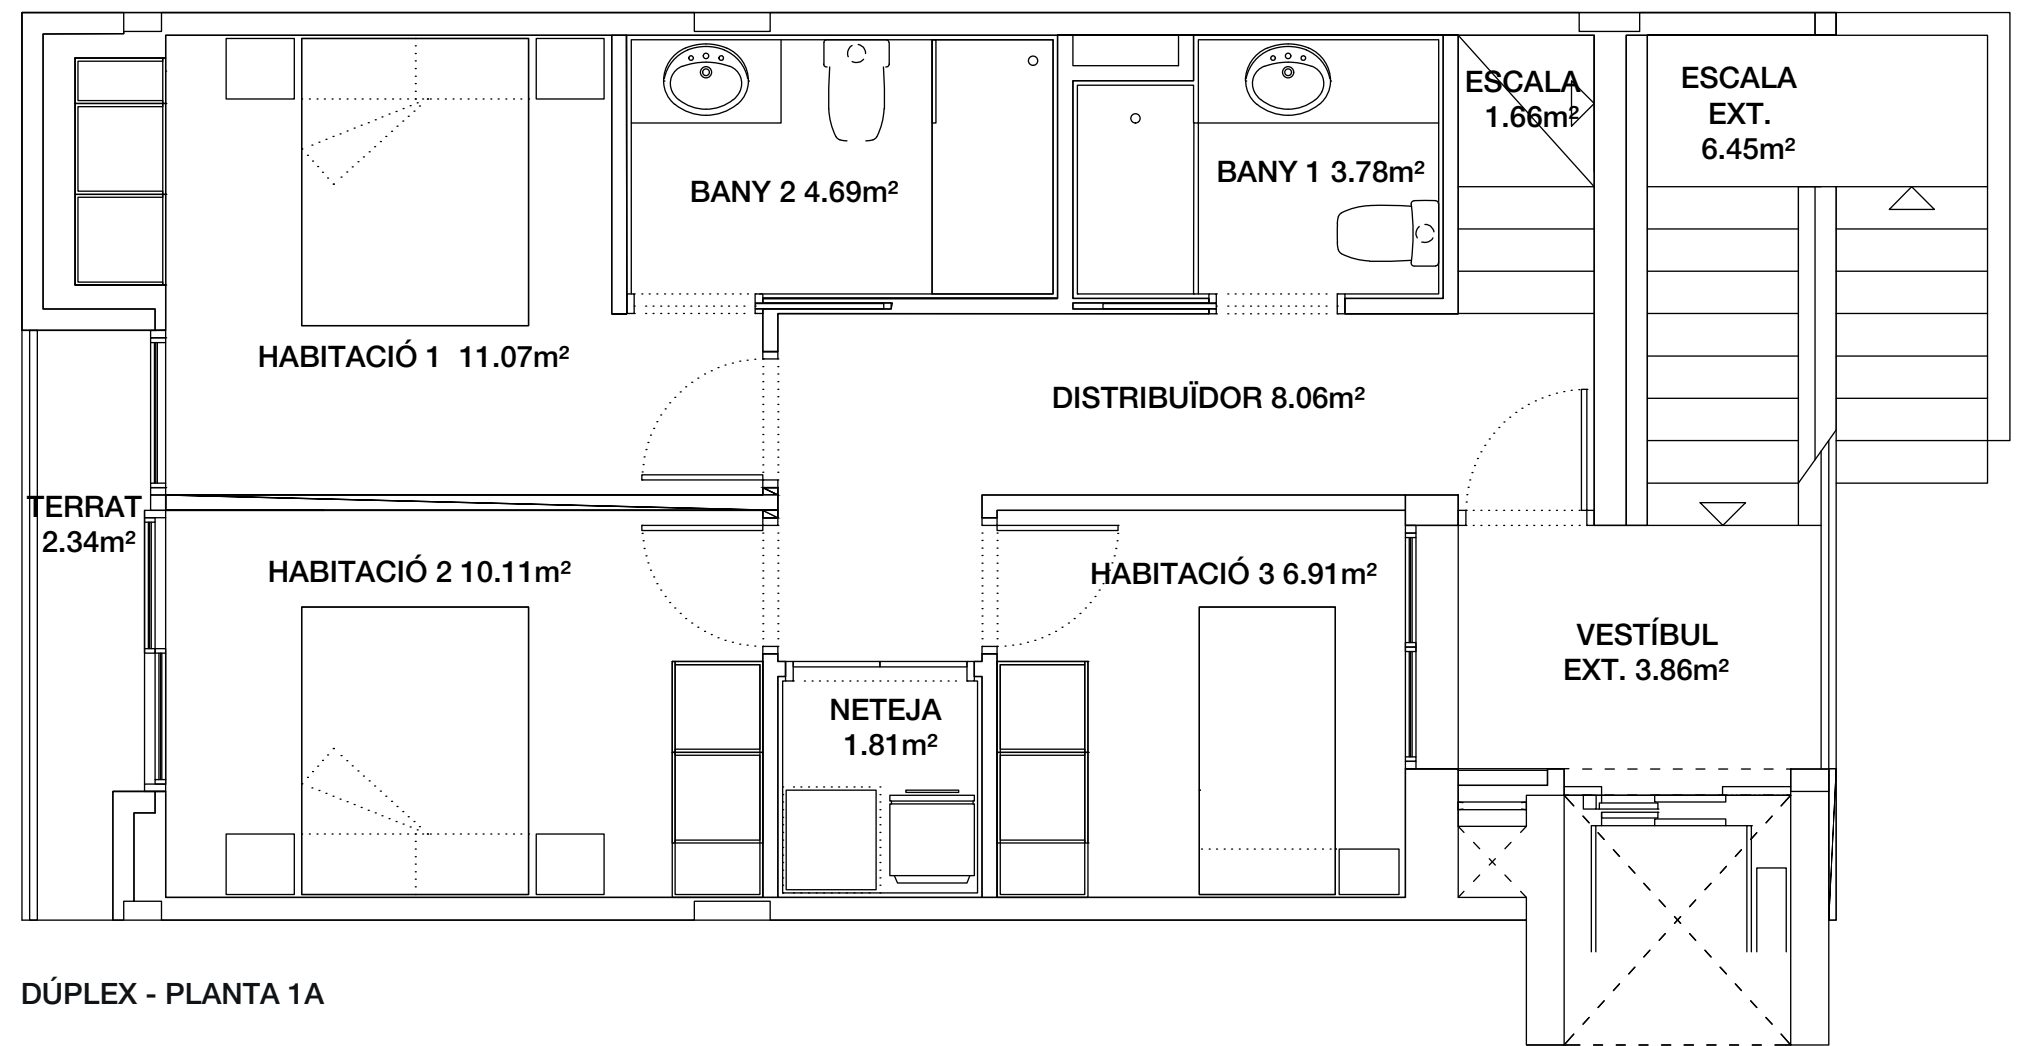

DÚPLEX - PLANTA 1A

## HABITATGE DÚPLEX

SUPERFÍCIE CONSTRUÏDA PIS	125.70m <sup>2</sup>
SUPERFÍCIE CONSTRUÏDA TERRASSES	17.79m <sup>2</sup>
SUP. CONST TERRASSES I VESTÍBUL	21.65m <sup>2</sup>

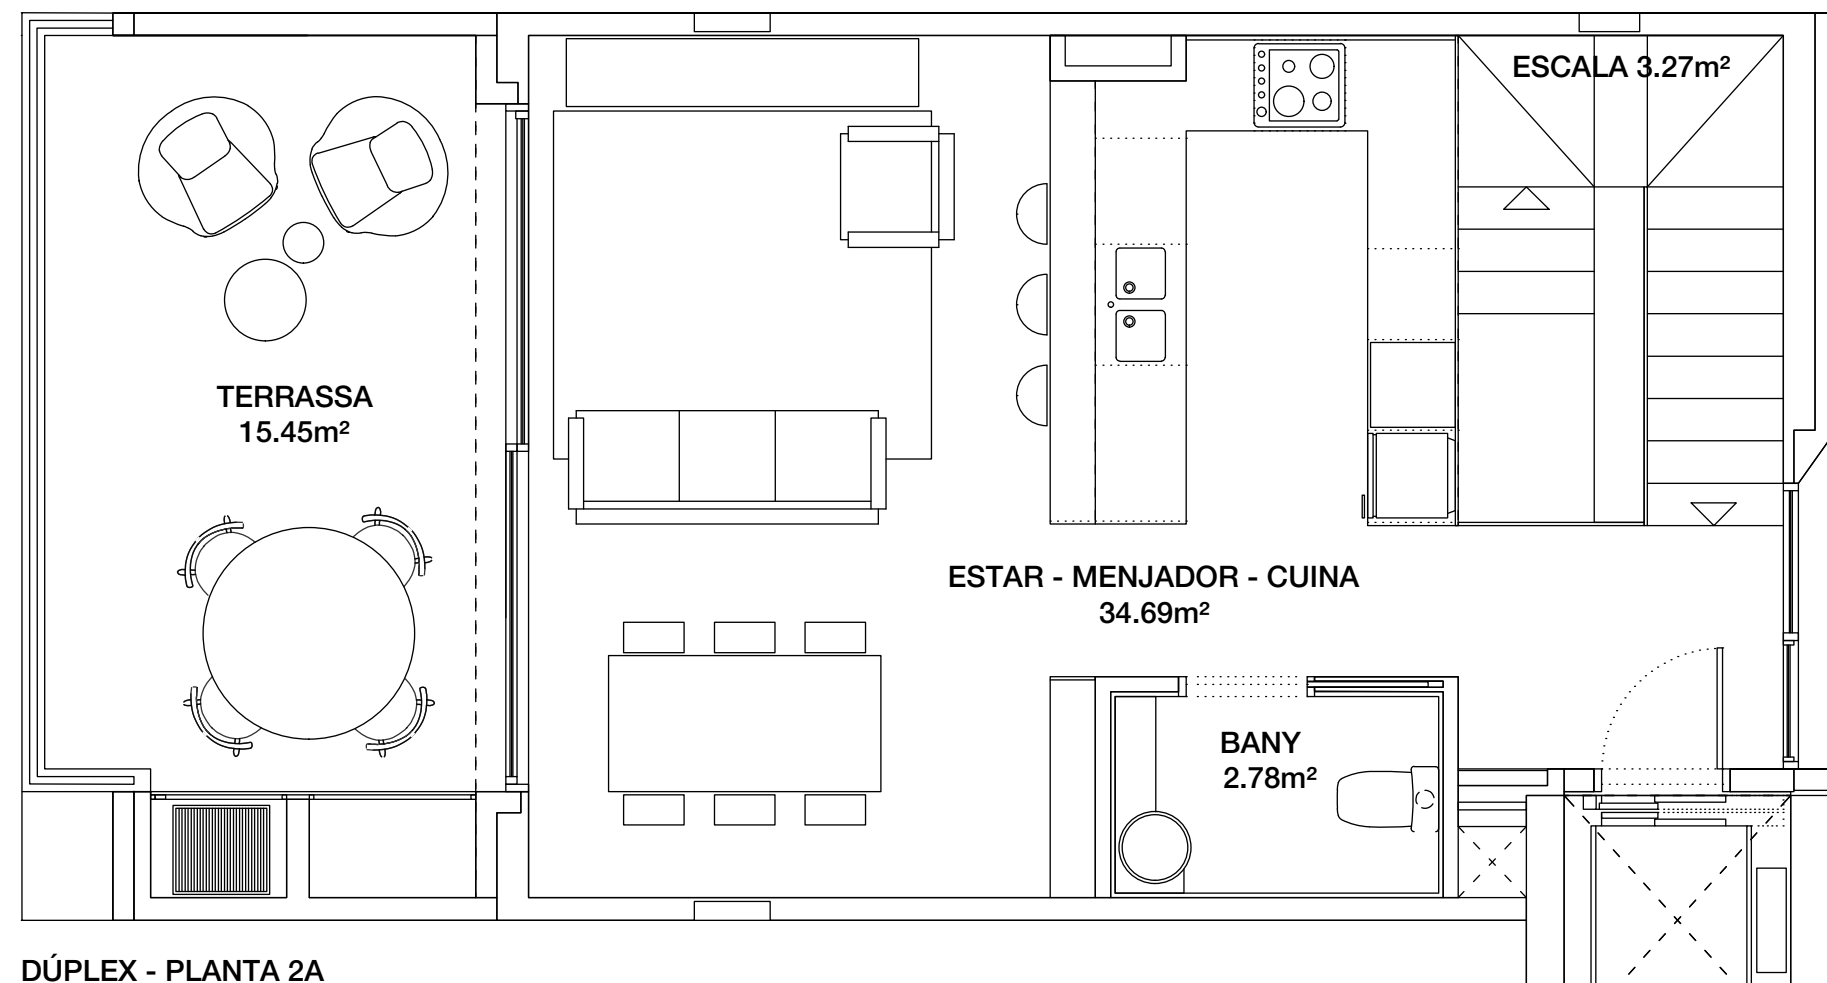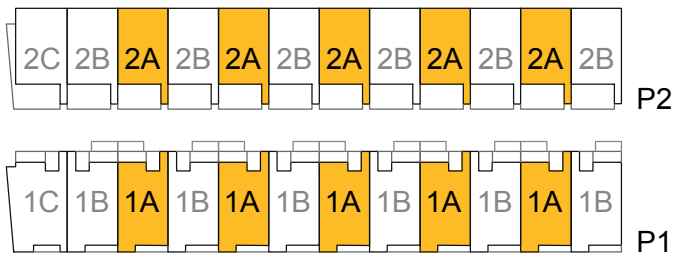

DÚPLEX - PLANTA 2A